

ООО "Сямженский лес"

ПРОЕКТ "ЭКОНОМ"

ЭСКИЗНЫЙ ПРОЕКТ

Индивидуальный дом из профилированного
бруса

25.05.25–ЭП



Сямженский
лес

Вологда
2025

ООО "Сямженский лес"

ЭСКИЗНЫЙ ПРОЕКТ

Дом из профилированного бруса сечением
140х190 мм (ВхШ)

25.05.25-ЭП



Директор

Белоглазов А.Д.

Вологда
2025

Ведомость рабочих чертежей основного комплекта - ЭП

Лист	Наименование	Примечание
2	Титульный лист	
3	Общие данные	
4	Аксонометрия 1-2	
5	Аксонометрия 3-4	
6	Аксонометрия 5-6	
7	Аксонометрия 7-8	
8	Аксонометрия 9-10	
9	План фундамента	
10	План обвязочного бруса на отметке -200 - 000 мм от основания сруба	
11	План балок перекрытия на отметке 000 - 200 мм от основания сруба	
12	План балок перекрытия на отметке +2800+3000 мм от основания сруба	
14	План этажа 1 этажа	
15	План кровли	
16	Фасад А-В	
17	Фасад 1-4	
18	Фасад В-А	
19	Фасад 4-1	
20	Разрезы стен с высотными отметками	
21	Разрезы стен с высотными отметками	
22	Разрезы стен с высотными отметками	

						25.05.25-ЭП		
						Дом из профилированного бруса		
Изм.	Колуч.	Лист	№Док.	Подп.	Дата			
Выполнил		Поскоотинов С.В.			05.25		Лтадия	/лист
Проверил		Белоглазов А.Д.			05.25		П	3
								22
Директор		Белоглазов А.Д.			05.25	Общие данные	000 "Сямженский лес"	



						25.05.25–ЭП			
						Дом из профилированного бруса			
Изм.	Колуч.	Лист	№Док.	Подп.	Дата				
Выполнил		Поскоотинов С.В.			05.25		Стадия	Лист	Листов
Проверил		Белоглазов А.Д.			05.25		П	4	22
						Аксонометрия 1–2	ООО "Сямженский лес"		
Директор		Белоглазов А.Д.			05.25				




						25.05.25–ЭП			
						Дом из профилированного бруса			
Изм.	Кол.уч.	Лист	№Док.	Подп.	Дата				
Выполнил		Поскоотинов С.В.			05.25	Стадия		Лист	Листов
Проверил		Белоглазов А.Д.			05.25	П		5	22
Директор		Белоглазов А.Д.			05.25	Аксонометрия 3–4		ООО "Сямженский лес"	




						25.05.25–ЭП			
						Дом из профилированного бруса			
Изм.	Колуч.	Лист	№Док.	Подп.	Дата				
Выполнил		Поскоотинов С.В.			05.25				
Проверил		Белоглазов А.Д.			05.25				
						Стадия	Лист	Листов	
						П	6	22	
Директор		Белоглазов А.Д.			05.25	Аксонометрия 5–6			
						ООО "Сямженский лес"			




						25.05.25–ЭП			
						Дом из профилированного бруса			
Изм.	Кол.уч.	Лист	№Док.	Подп.	Дата				
Выполнил		Поскотинов С.В.			05.25	Лтадия		Лист	Листов
Проверил		Белоглазов А.Д.			05.25	П		7	22
Директор		Белоглазов А.Д.			05.25	Аксонометрия 7–8		ООО "Сямженский лес"	

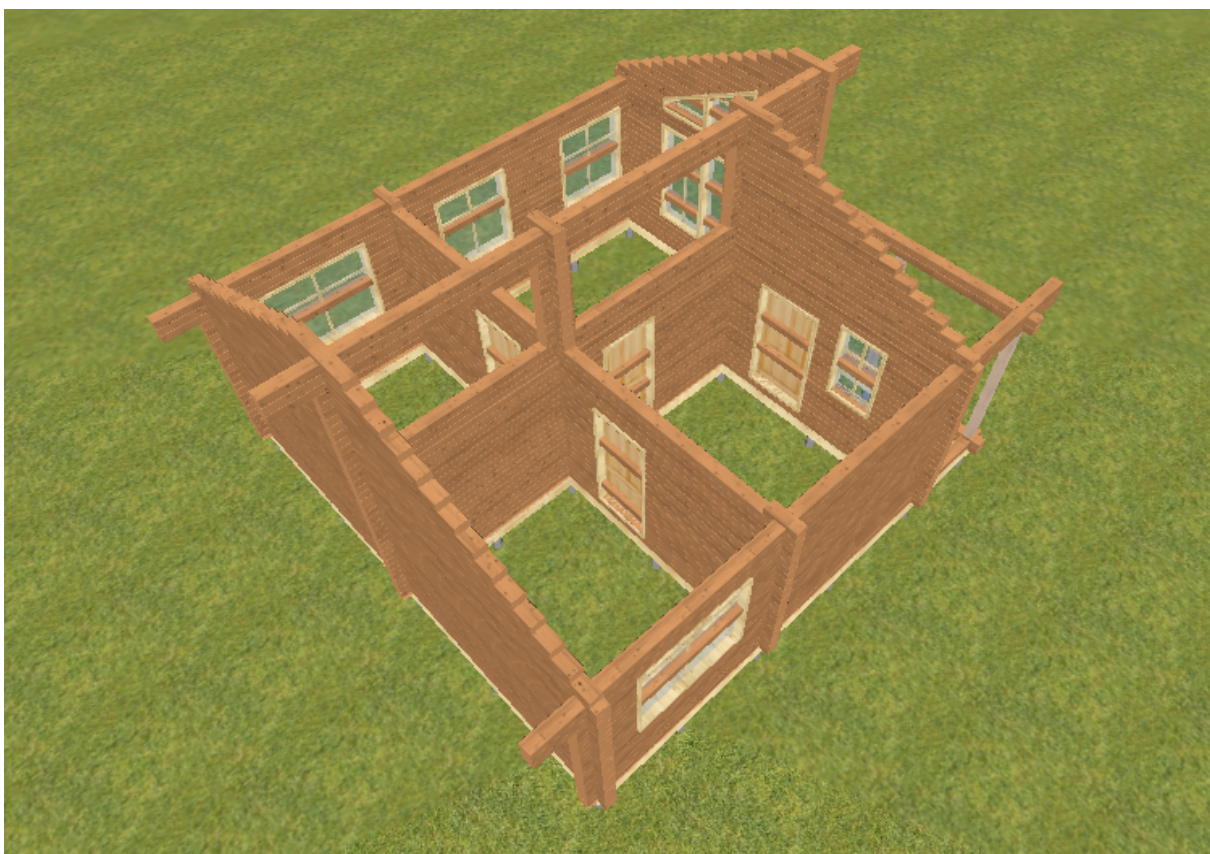


						25.05.25–ЭП				
						Дом из профилированного бруса				
Изм.	Колуч.	Лист	№Док.	Подп.	Дата					
Выполнил		Поскотинов С.В.			05.25			Стадия	/лист	/листов
Проверил		Белоглазов А.Д.			05.25			П	8	22
Директор		Белоглазов А.Д.			05.25	Аксонетрия 9–10		ООО "Сямженский лес"		

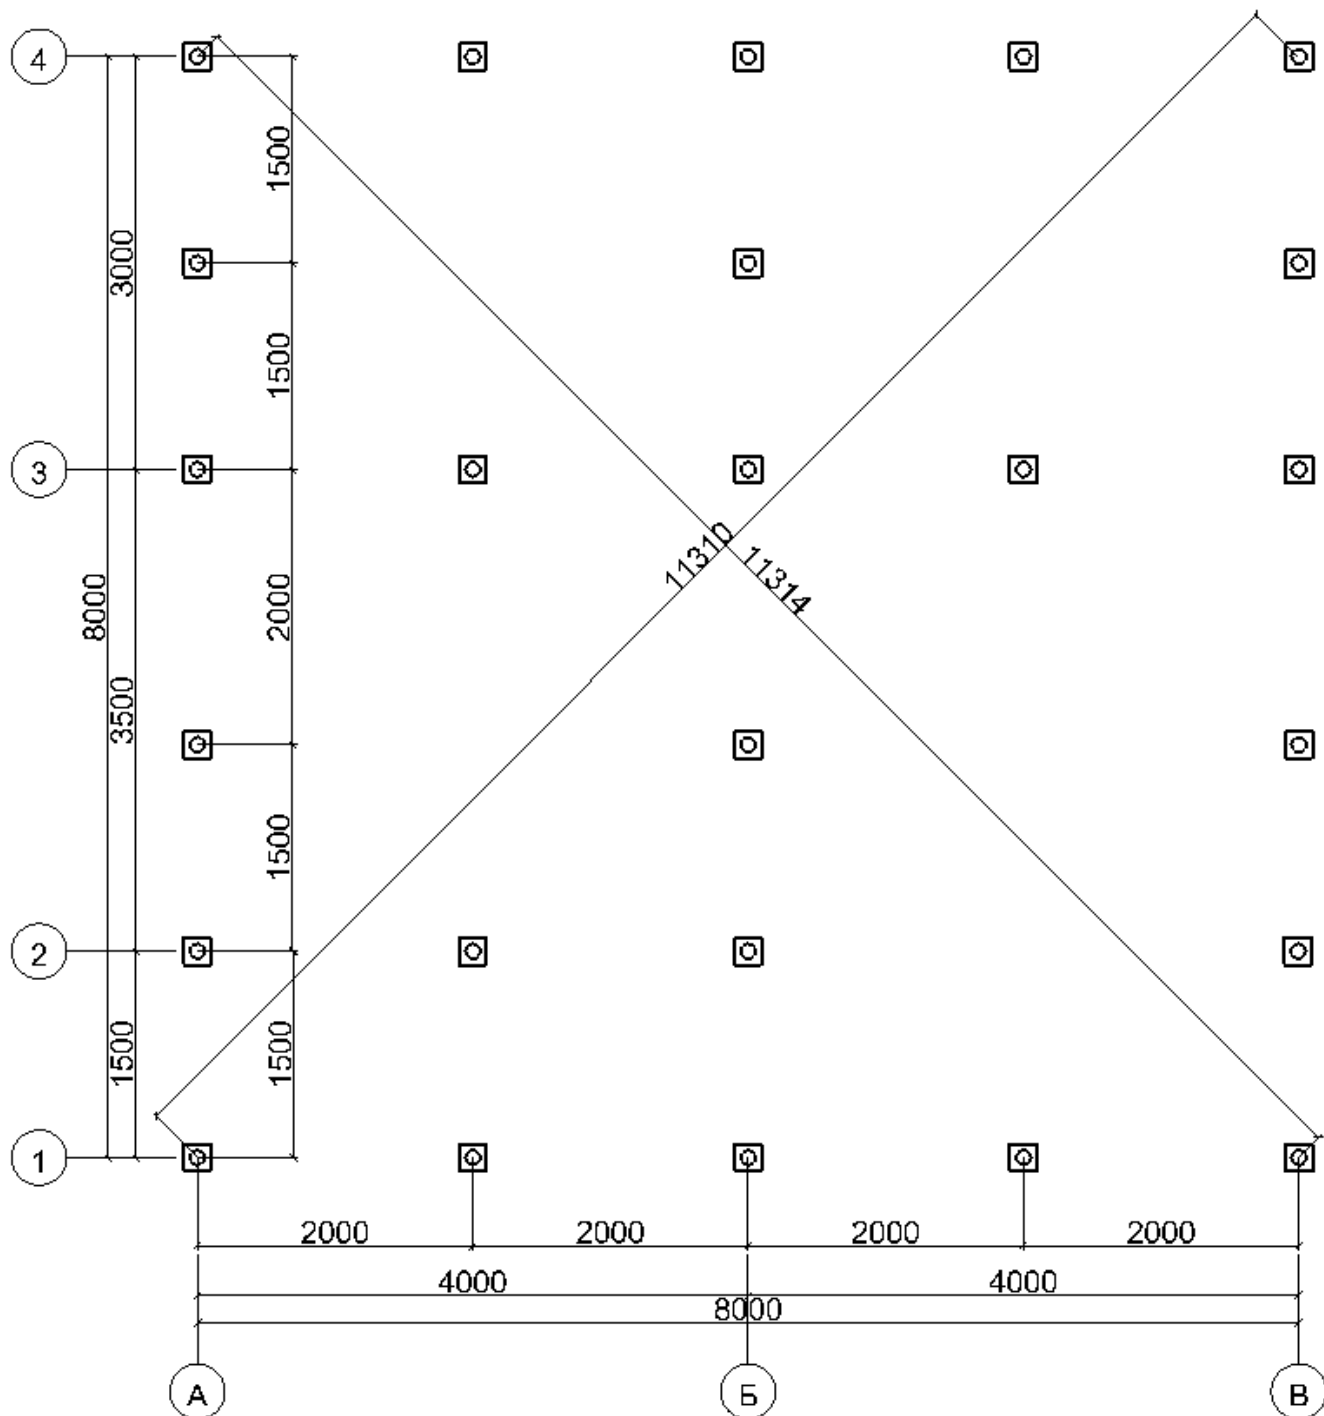


						25.05.25-ЭП		
						Дом из профилированного бруса		
Изм.	Колуч.	Лист	№Док.	Подп.	Дата		Стадия	Лист
Выполнил		Поскоотинов С.В.			05.25			Листов
Проверил		Белоглазов А.Д.			05.25		П	9
								22
Директор		Белоглазов А.Д.			05.25	План фундамента	ООО "Сямженский лес"	

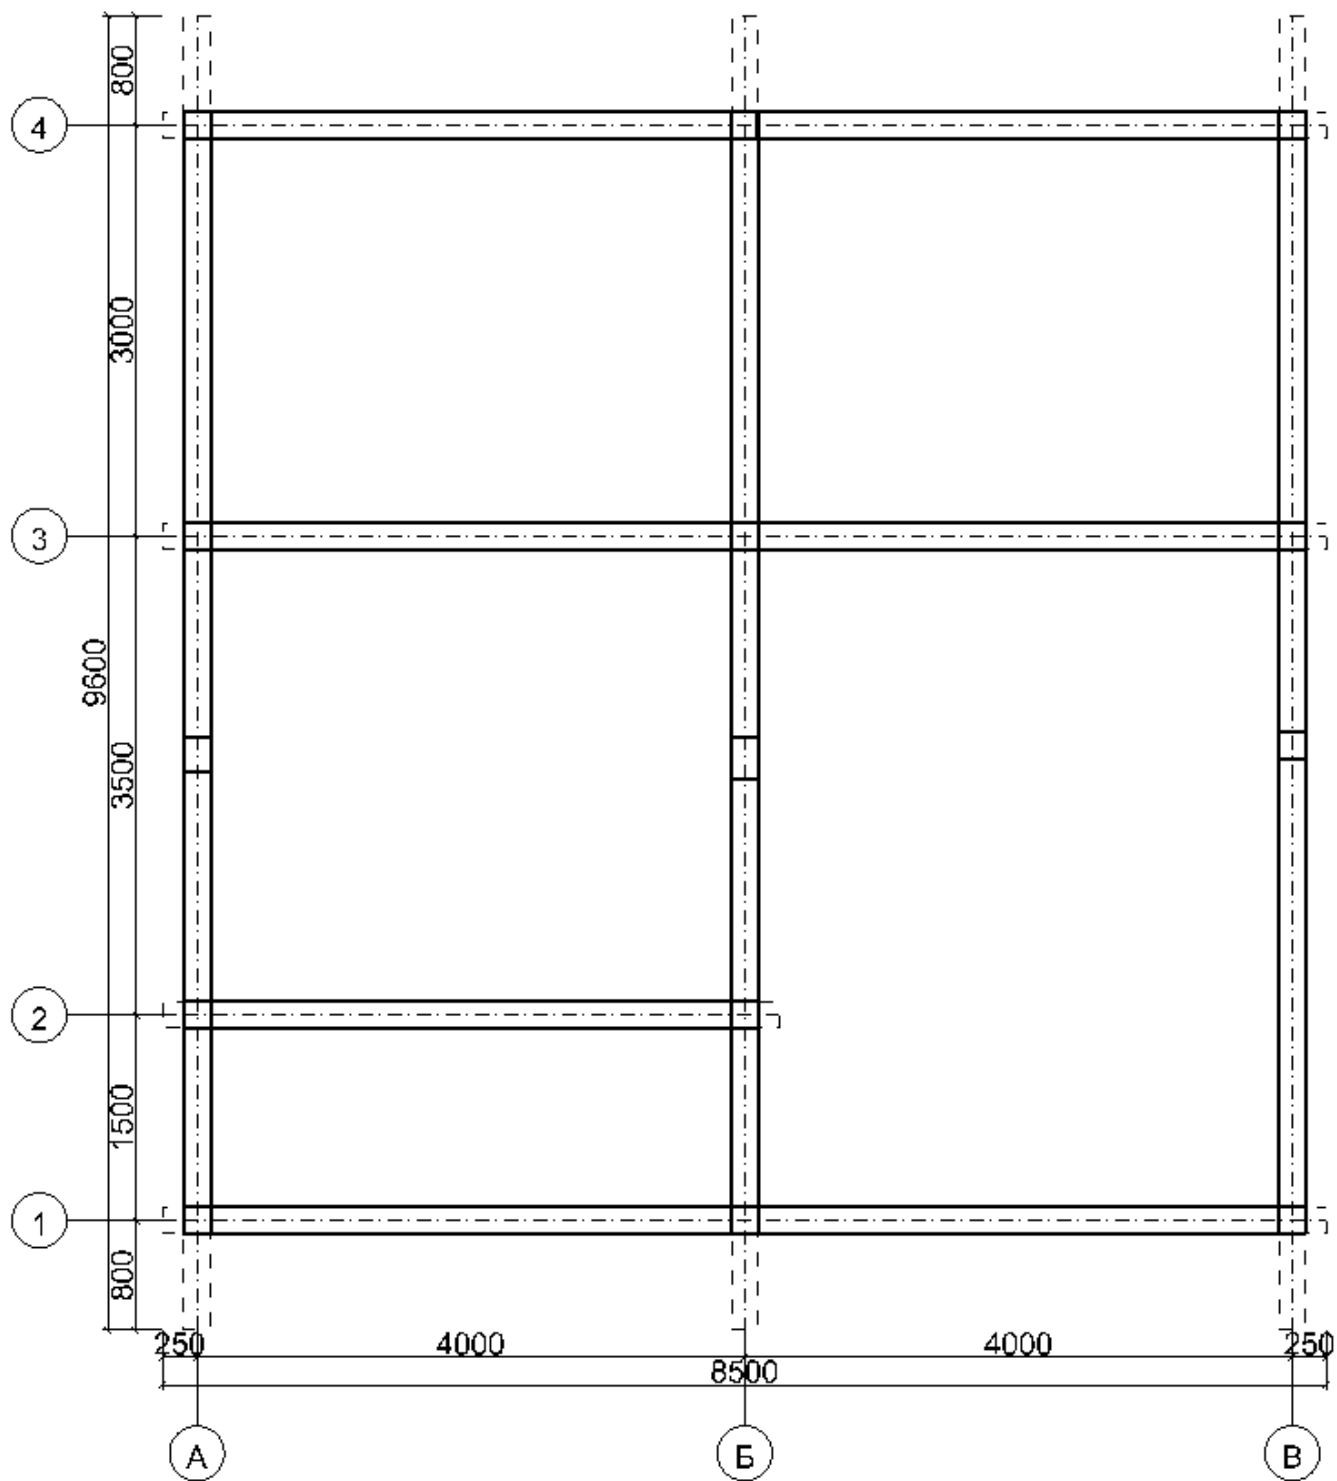


						25.05.25-ЭП		
						Дом из профилированного бруса		
Изм.	Колуч.	Лист	№Док.	Подп.	Дата			
Выполнил		Поскоотинов С.В.			05.25	Лтадия	/лист	/листов
Проверил		Белоглазов А.Д.			05.25	П	10	22
Директор		Белоглазов А.Д.			05.25	000 "Сямженский лес"		
План обвязочного бруса на отметке -200 - 000 мм от основания сруба								

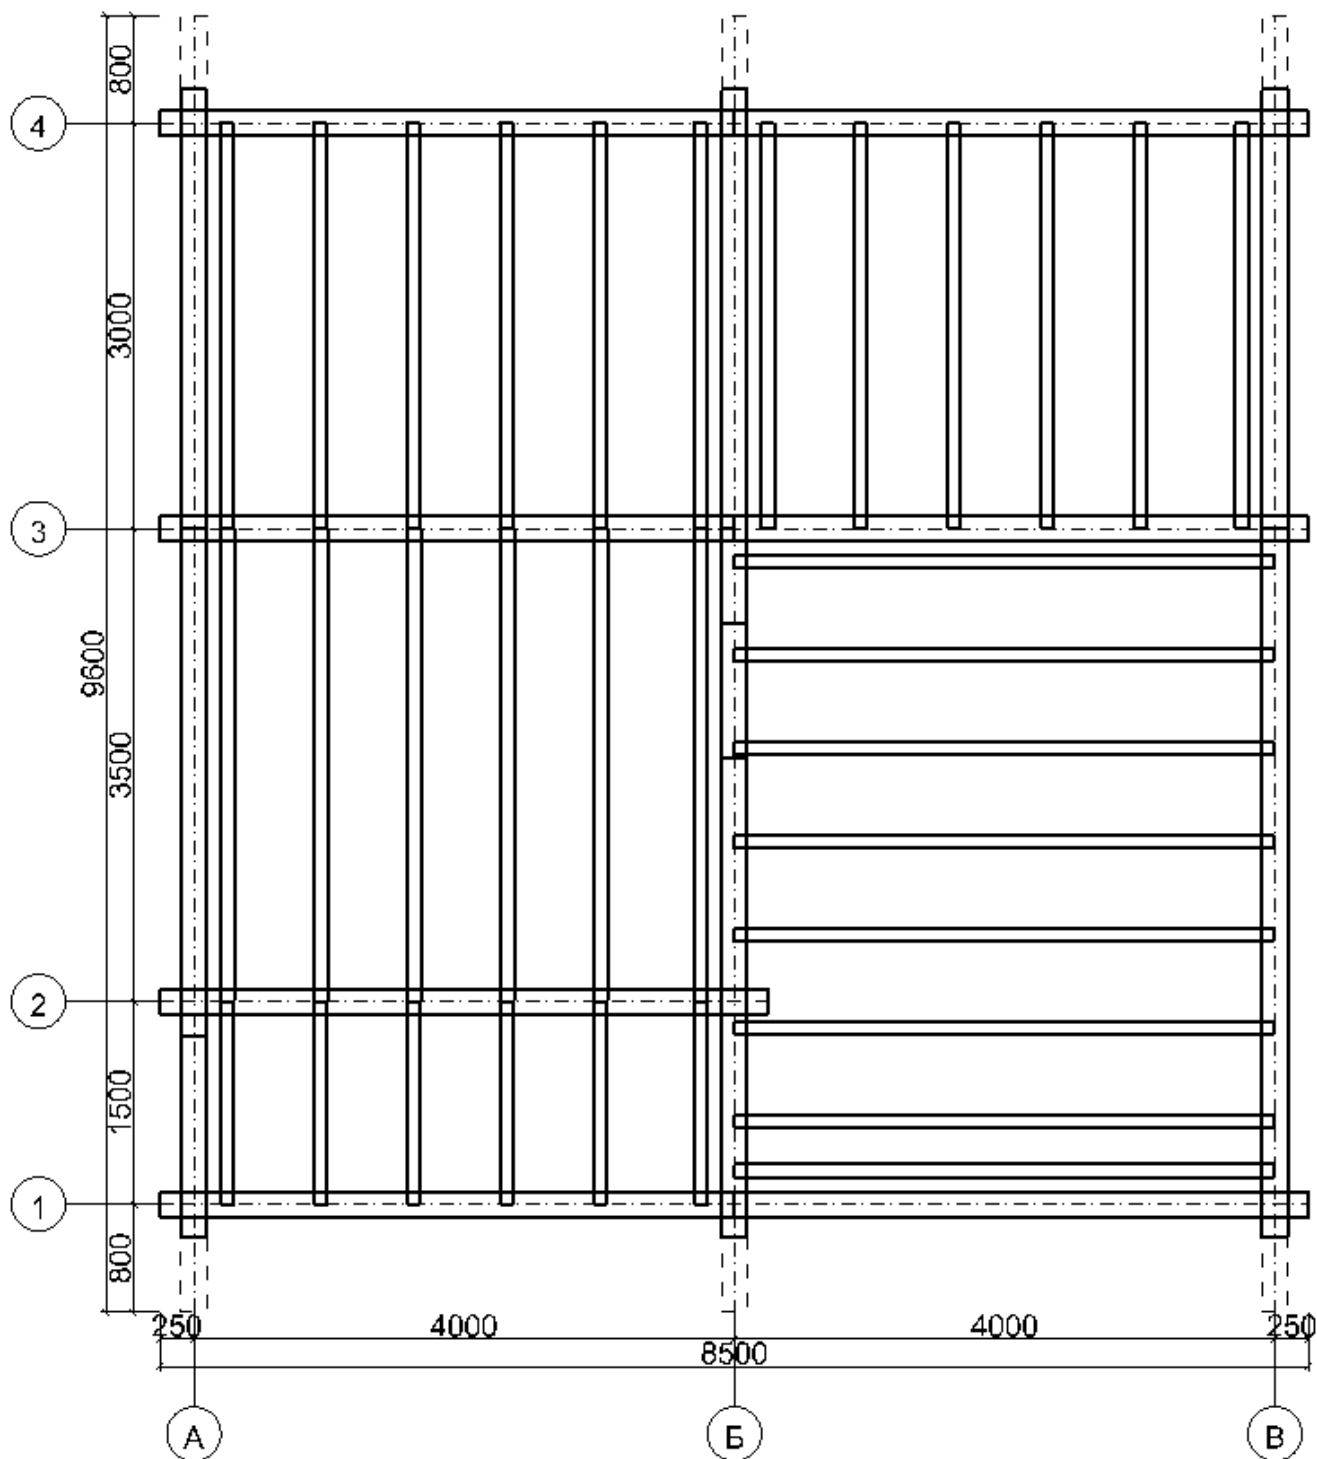


						25.05.25-ЭП		
						Дом из профилированного бруса		
Изм.	Колуч.	Лист	№Док.	Подп.	Дата		Стандия	Лист
Выполнил		Поскоотинов С.В.			05.25		П	11
Проверил		Белоглазов А.Д.			05.25			22
Директор		Белоглазов А.Д.			05.25	План балок перекрытия на отметке 000 – 200 мм от основания сруба		000 "Сямженский лес"

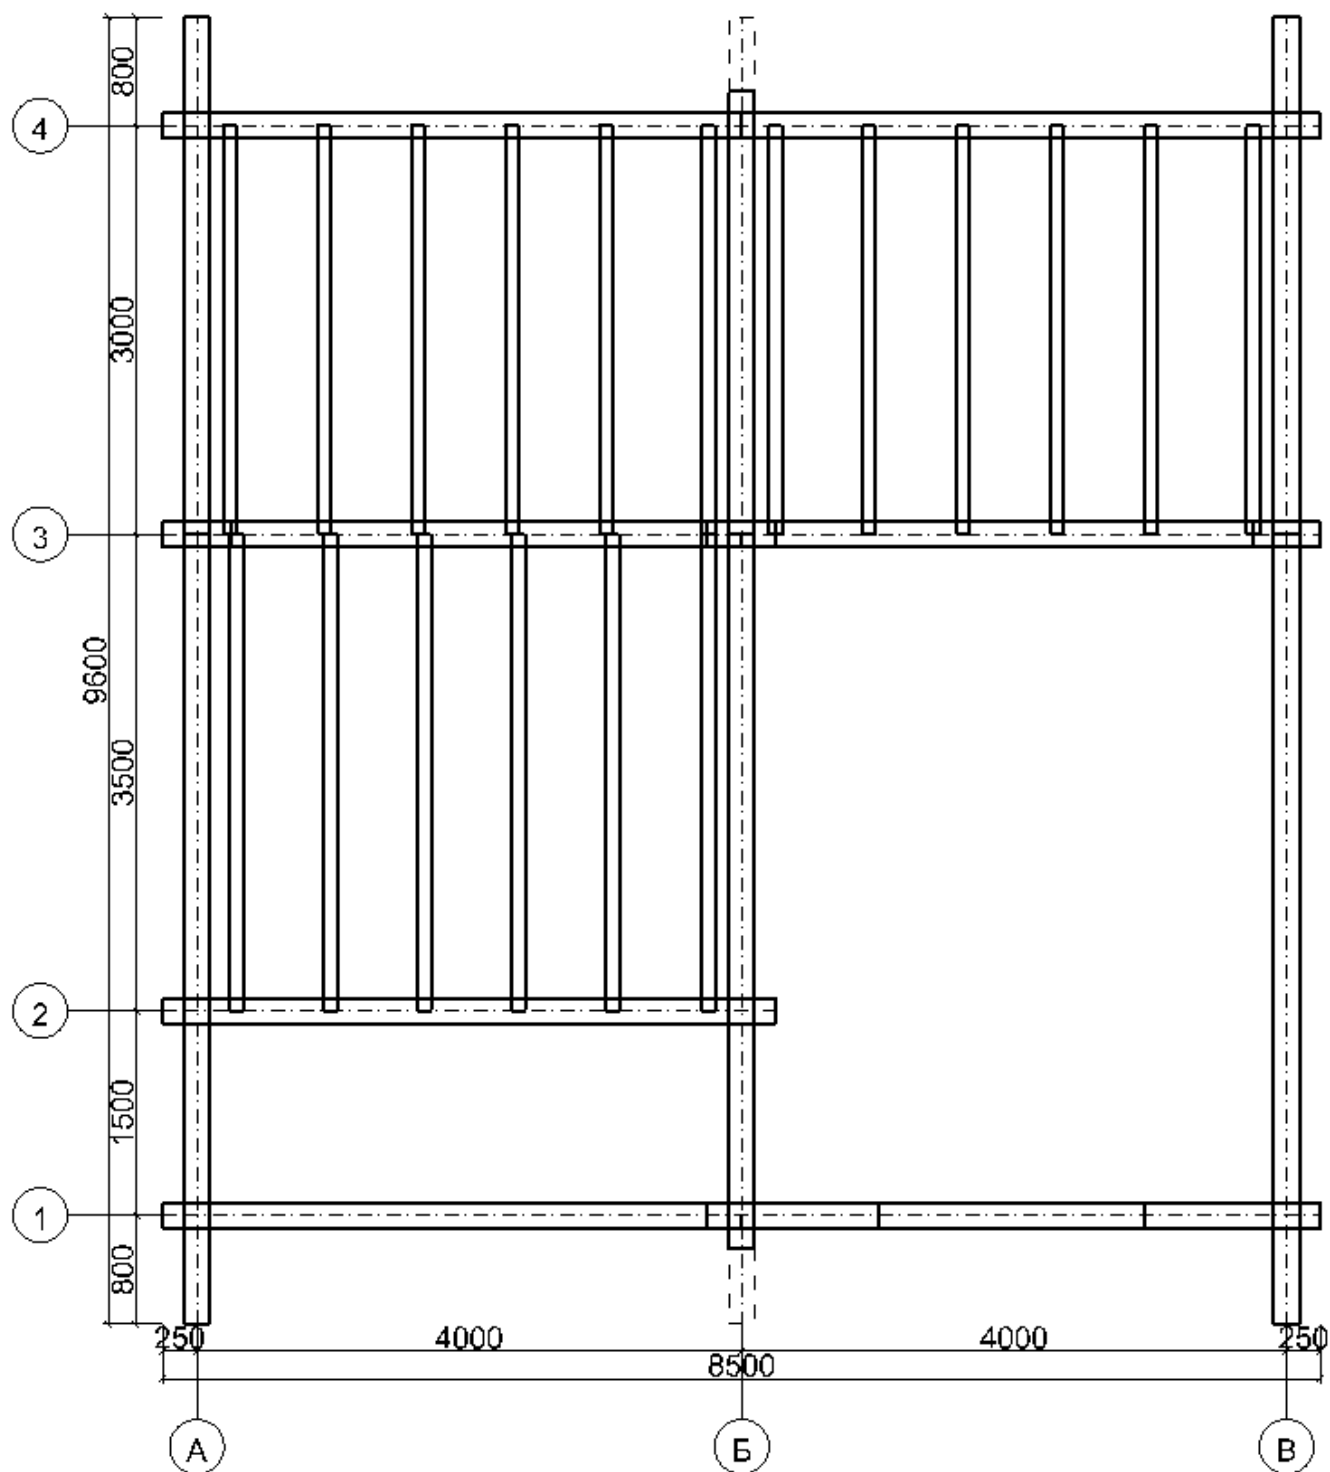


						25.05.25-ЭП		
						Дом из профилированного бруса		
Изм.	Колуч.	Лист	№Док.	Подп.	Дата			
Выполнил		Поскоотинов С.В.			05.25	Стадия	Лист	Листов
Проверил		Белоглазов А.Д.			05.25		П	12
Директор		Белоглазов А.Д.			05.25	План балок перекрытия на отметке +2800+3000 мм от основания сруба		
						ООО "Сямженский лес"		

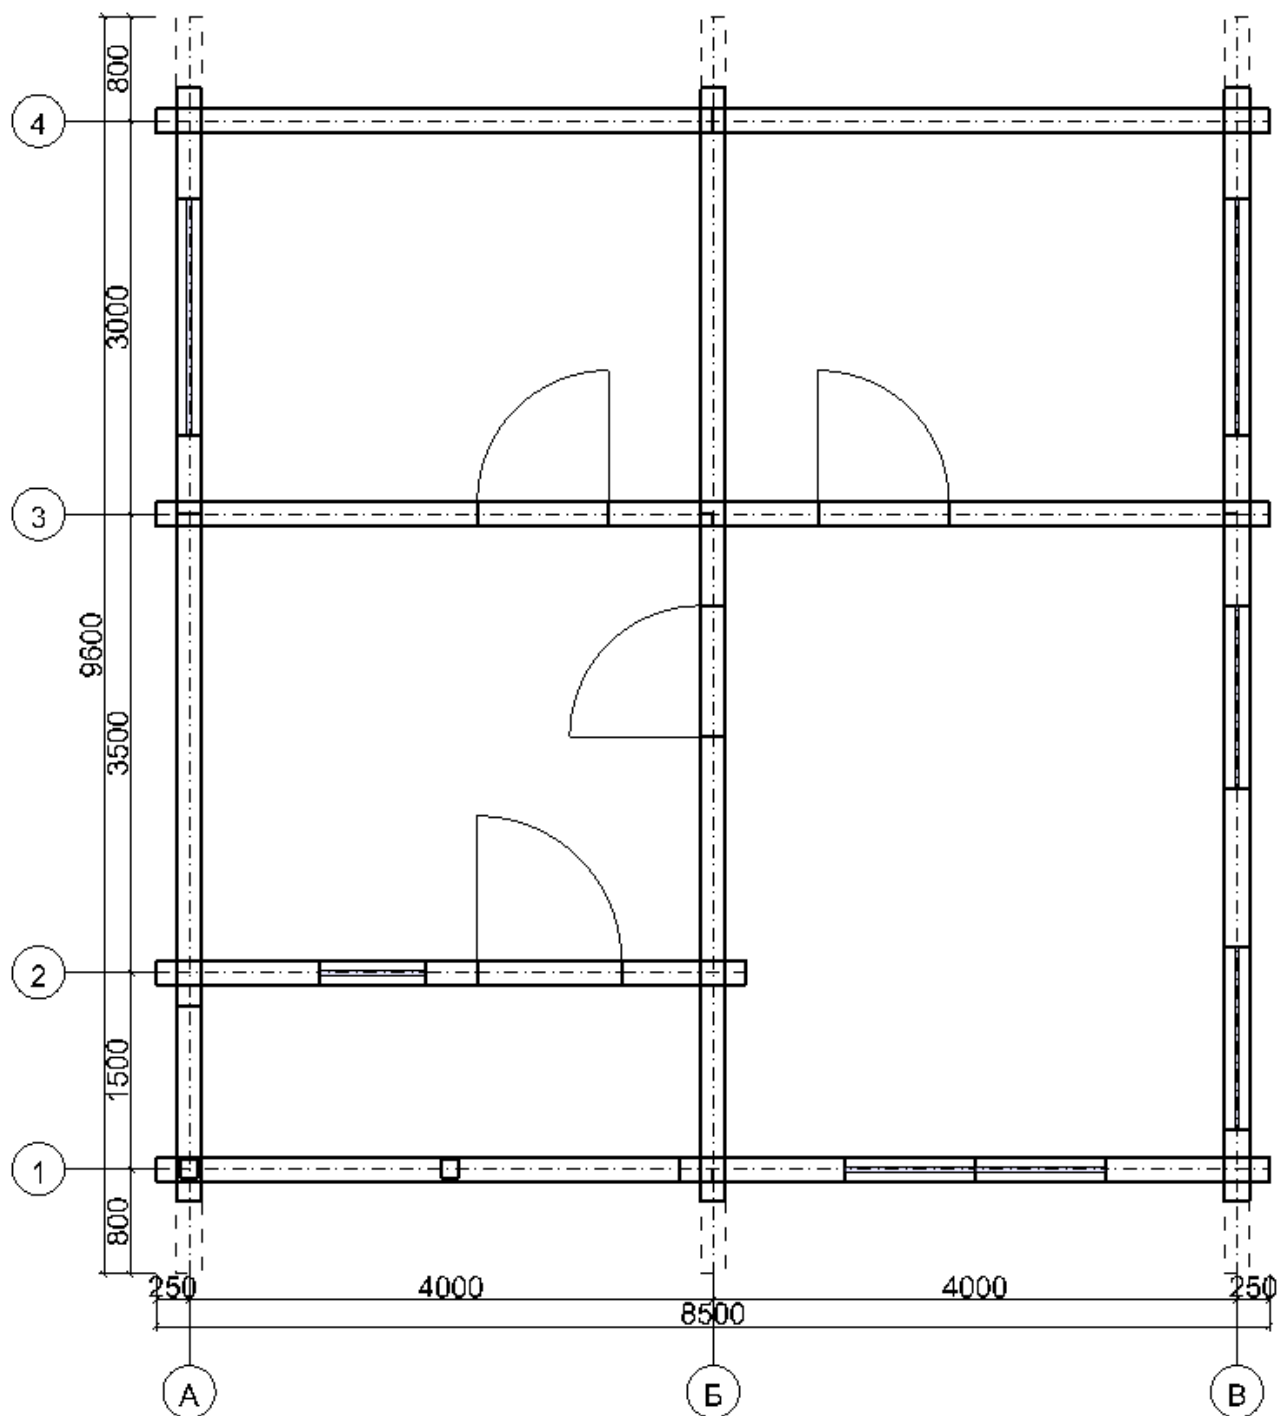


						25.05.25-ЭП		
						Дом из профилированного бруса		
Изм.	Колуч.	Лист	№Док.	Подп.	Дата		Стадия	Лист
Выполнил		Поскоотинов С.В.			05.25			Листов
Проверил		Белоглазов А.Д.			05.25		П	13
								22
Директор		Белоглазов А.Д.			05.25	План этажа 1 этажа	ООО "Сямженский лес"	

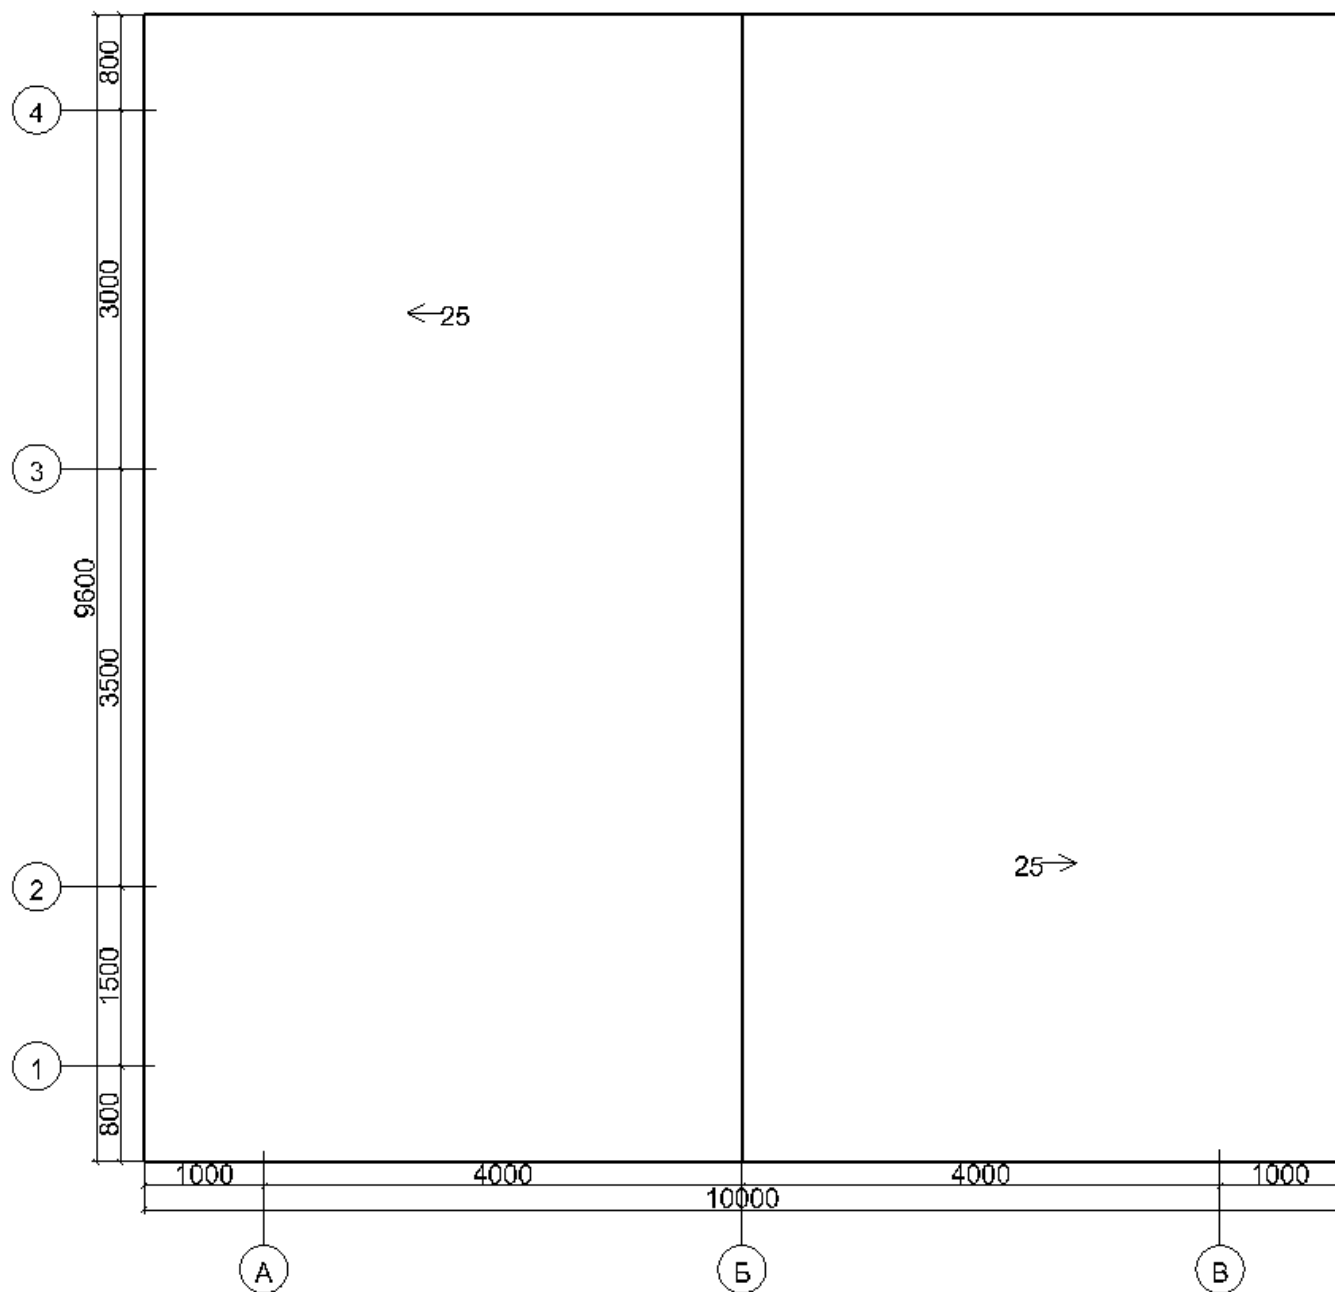


						25.05.25-ЭП		
						Дом из профилированного бруса		
Изм.	Колуч.	Лист	№Док.	Подп.	Дата		Стадия	Лист
Выполнил		Поскотинов С.В.			05.25			Листов
Проверил		Белоглазов А.Д.			05.25		П	14
								22
Директор		Белоглазов А.Д.			05.25	План кровли	ООО "Сямженский лес"	

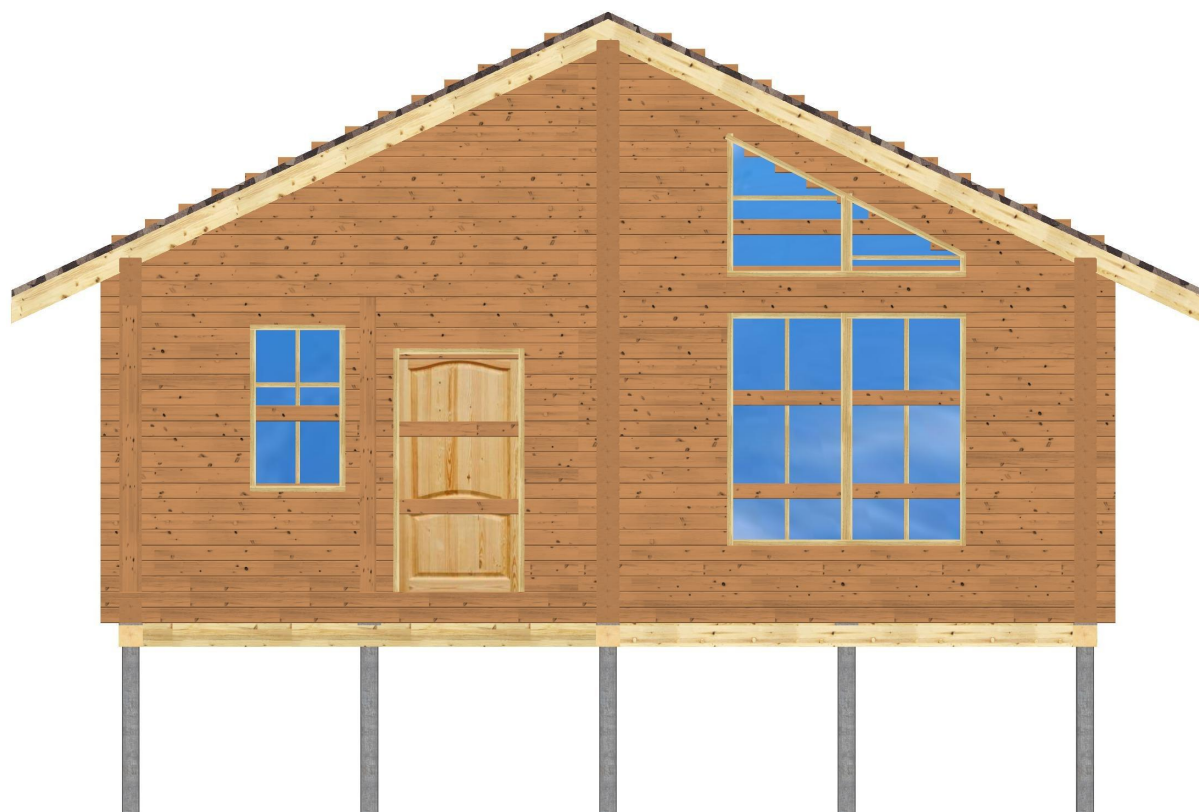


						25.05.25-ЭП		
						Дом из профилированного бруса		
Изм.	Колуч.	Лист	№Док.	Подп.	Дата			
Выполнил	Поскоотинов С.В.				05.25		Стадия	Лист
Проверил	Белоглазов А.Д.				05.25		П	15
								22
Директор	Белоглазов А.Д.				05.25	Фасад А-В	ООО "Сямженский лес"	

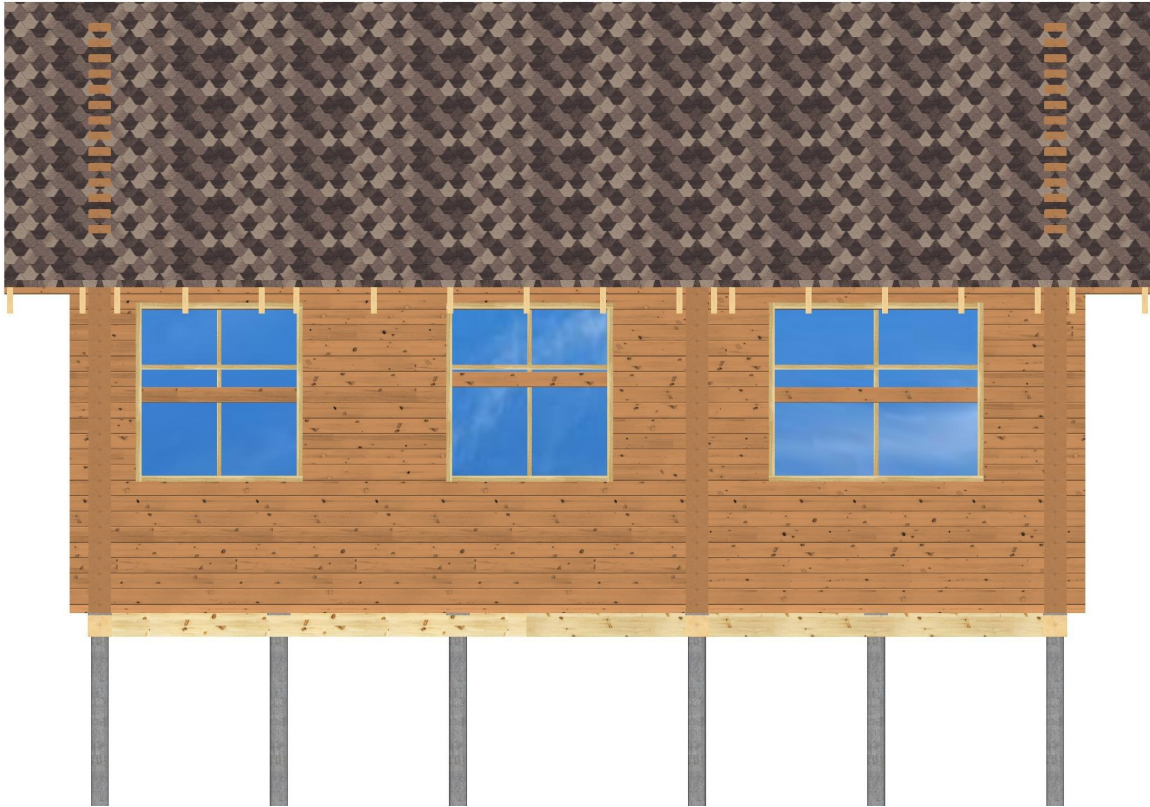



						25.05.25-ЭП		
						Дом из профилированного бруса		
Изм.	Колуч.	Лист	№Док.	Подп.	Дата			
Выполнил	Поскоотинов С.В.				05.25		Стадия	Лист
Проверил	Белоглазов А.Д.				05.25		П	16
								22
Директор	Белоглазов А.Д.				05.25	Фасад 1-4	ООО "Сямженский лес"	

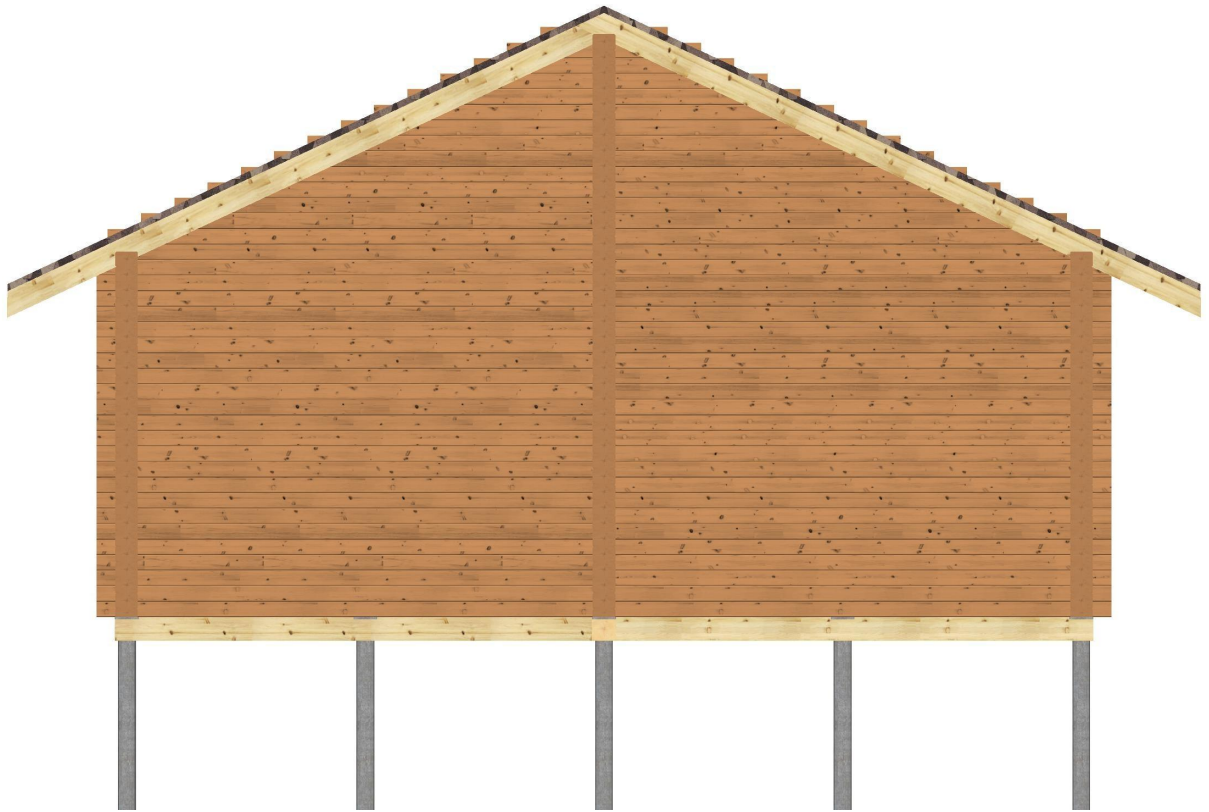



						25.05.25–ЭП				
						Дом из профилированного бруса				
Изм.	Кол.уч.	Лист	№Док.	Подп.	Дата					
Выполнил		Поскотинов С.В.			05.25			Стадия	Лист	Листов
Проверил		Белоглазов А.Д.			05.25			П	17	22
						Фасад В–А		ООО "Сямженский лес"		
Директор		Белоглазов А.Д.			05.25					

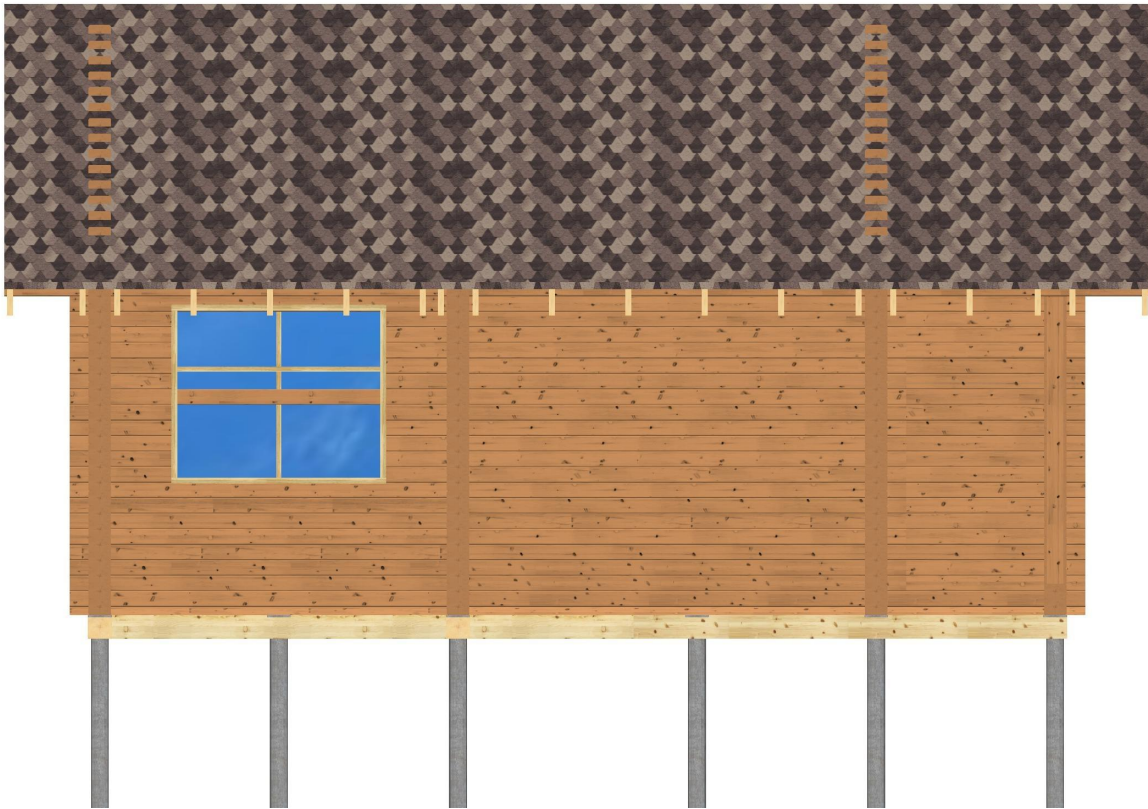


						25.05.25–ЭП				
						Дом из профилированного бруса				
Изм.	Колуч.	Лист	№Док.	Подп.	Дата					
Выполнил		Поскотинов С.В.			05.25			Стадия	Лист	Листов
Проверил		Белоглазов А.Д.			05.25			П	18	22
Директор		Белоглазов А.Д.			05.25	Фасад 4–1		ООО "Сямженский лес"		

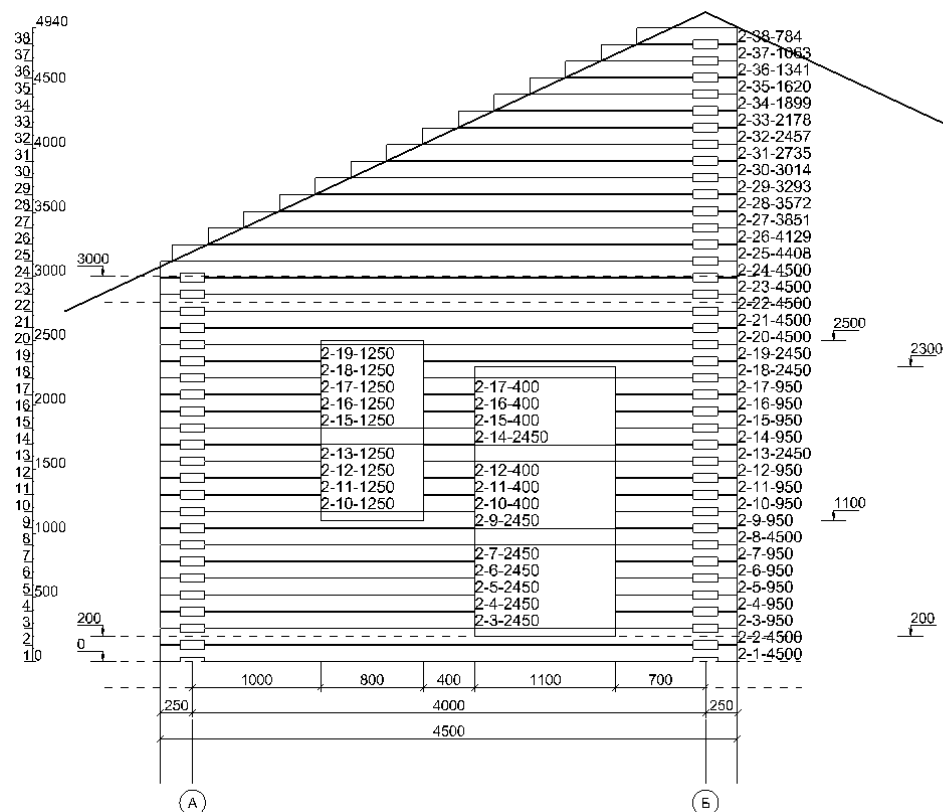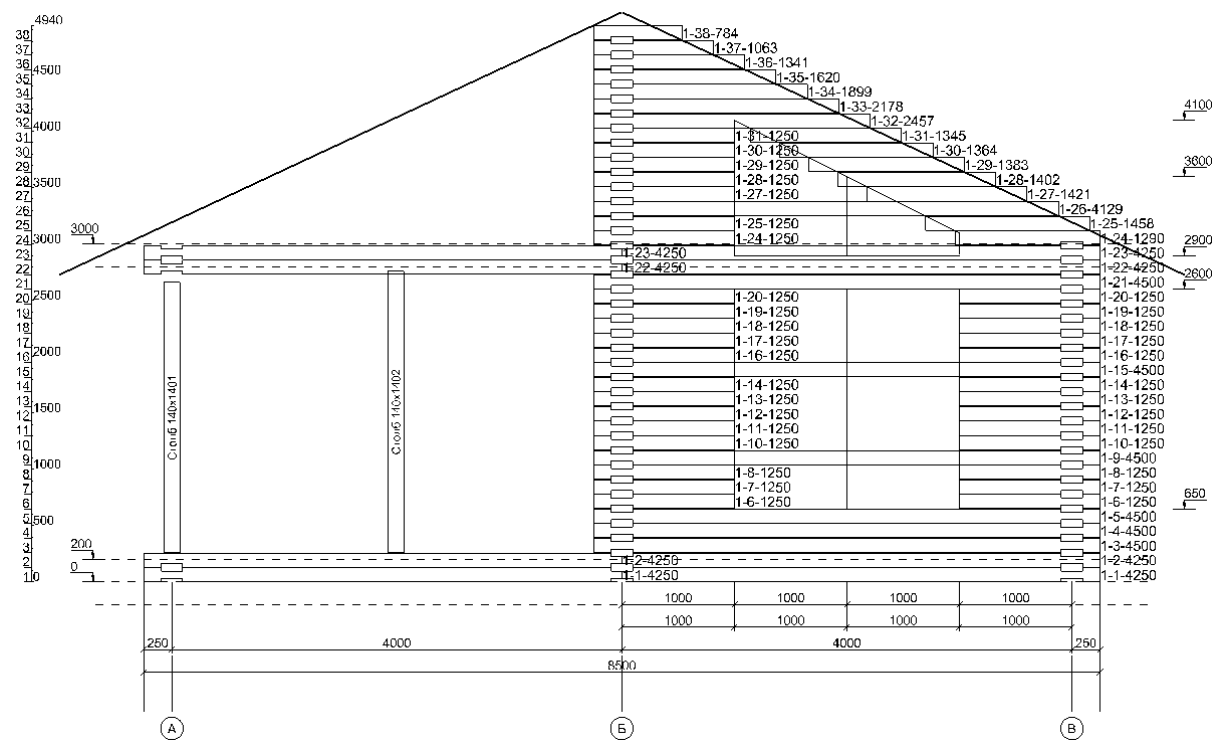

						25.05.25-ЭП		
						Дом из профилированного бруса		
Изм.	Колуч.	Лист	№Док.	Подп.	Дата	Стандия	Лист	Листов
Выполнил		Поскотин С.В.			05.25			
Проверил		Белоглазов А.Д.			05.25	П	19	22
Директор		Белоглазов А.Д.			05.25	Разрезы стен с высотными отметками		
						ООО "Сямженский лес"		

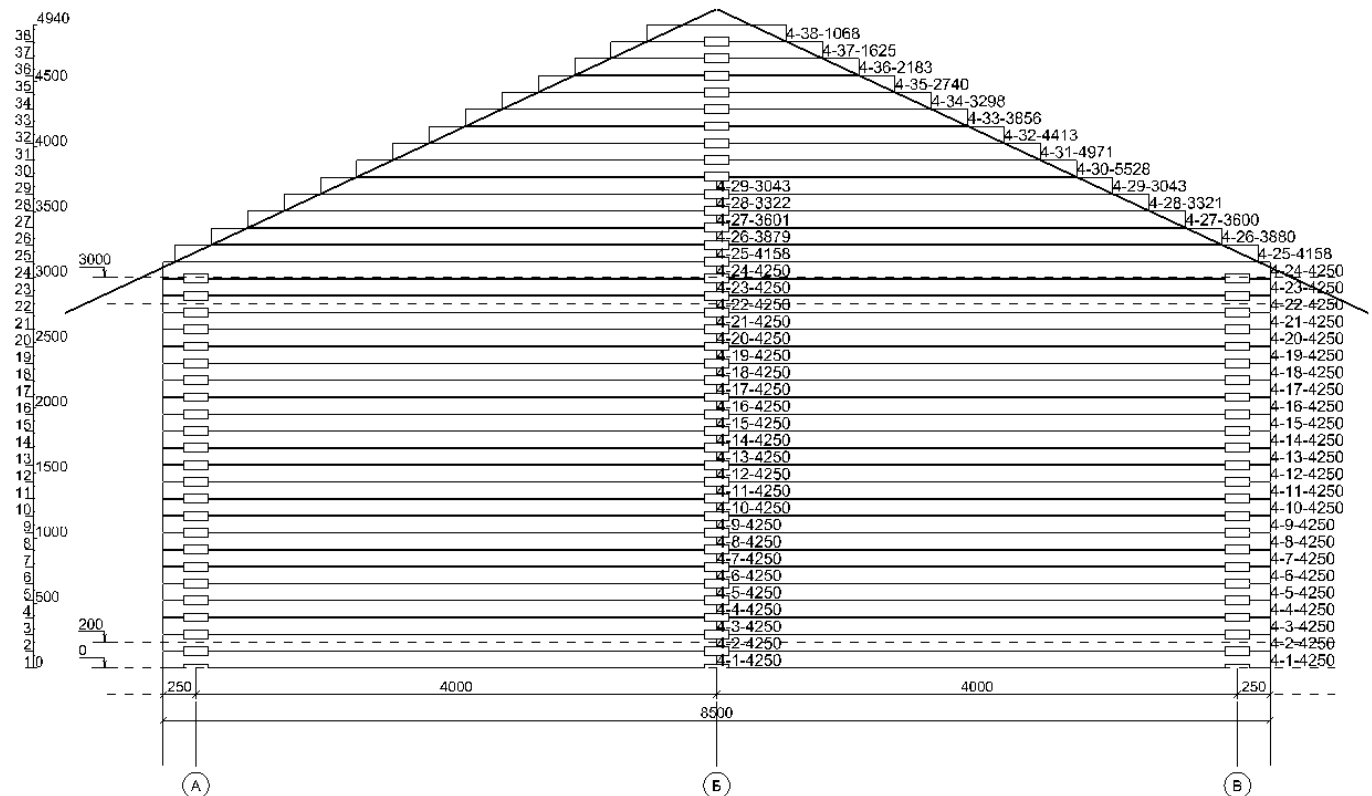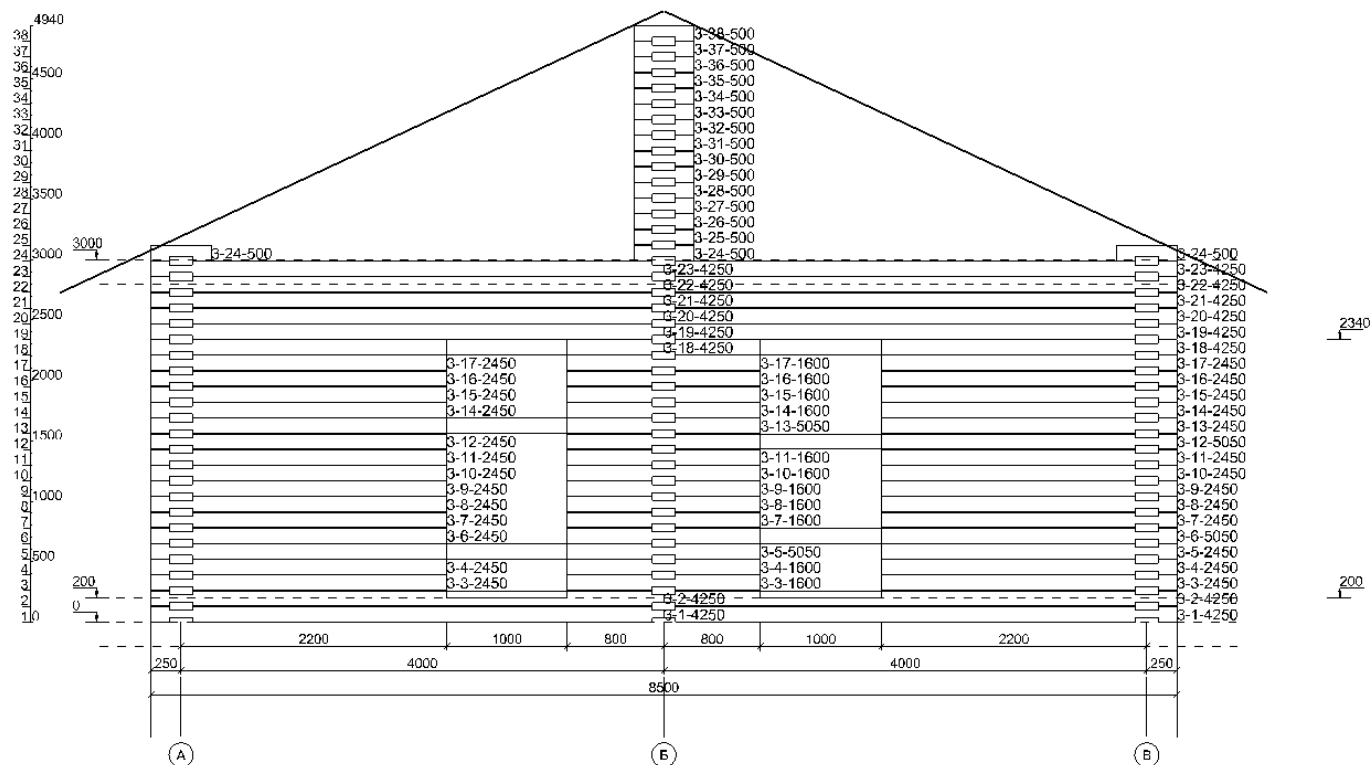

						25.05.25-ЭП		
						Дом из профилированного бруса		
Изм.	Колуч.	Лист	№Док.	Подп.	Дата	Стандия	Лист	Листов
Выполнил		Поскотин С.В.			05.25			
Проверил		Белоглазов А.Д.			05.25	П	20	22
Директор		Белоглазов А.Д.			05.25	Разрезы стен с высотными отметками		ООО "Сямженский лес"

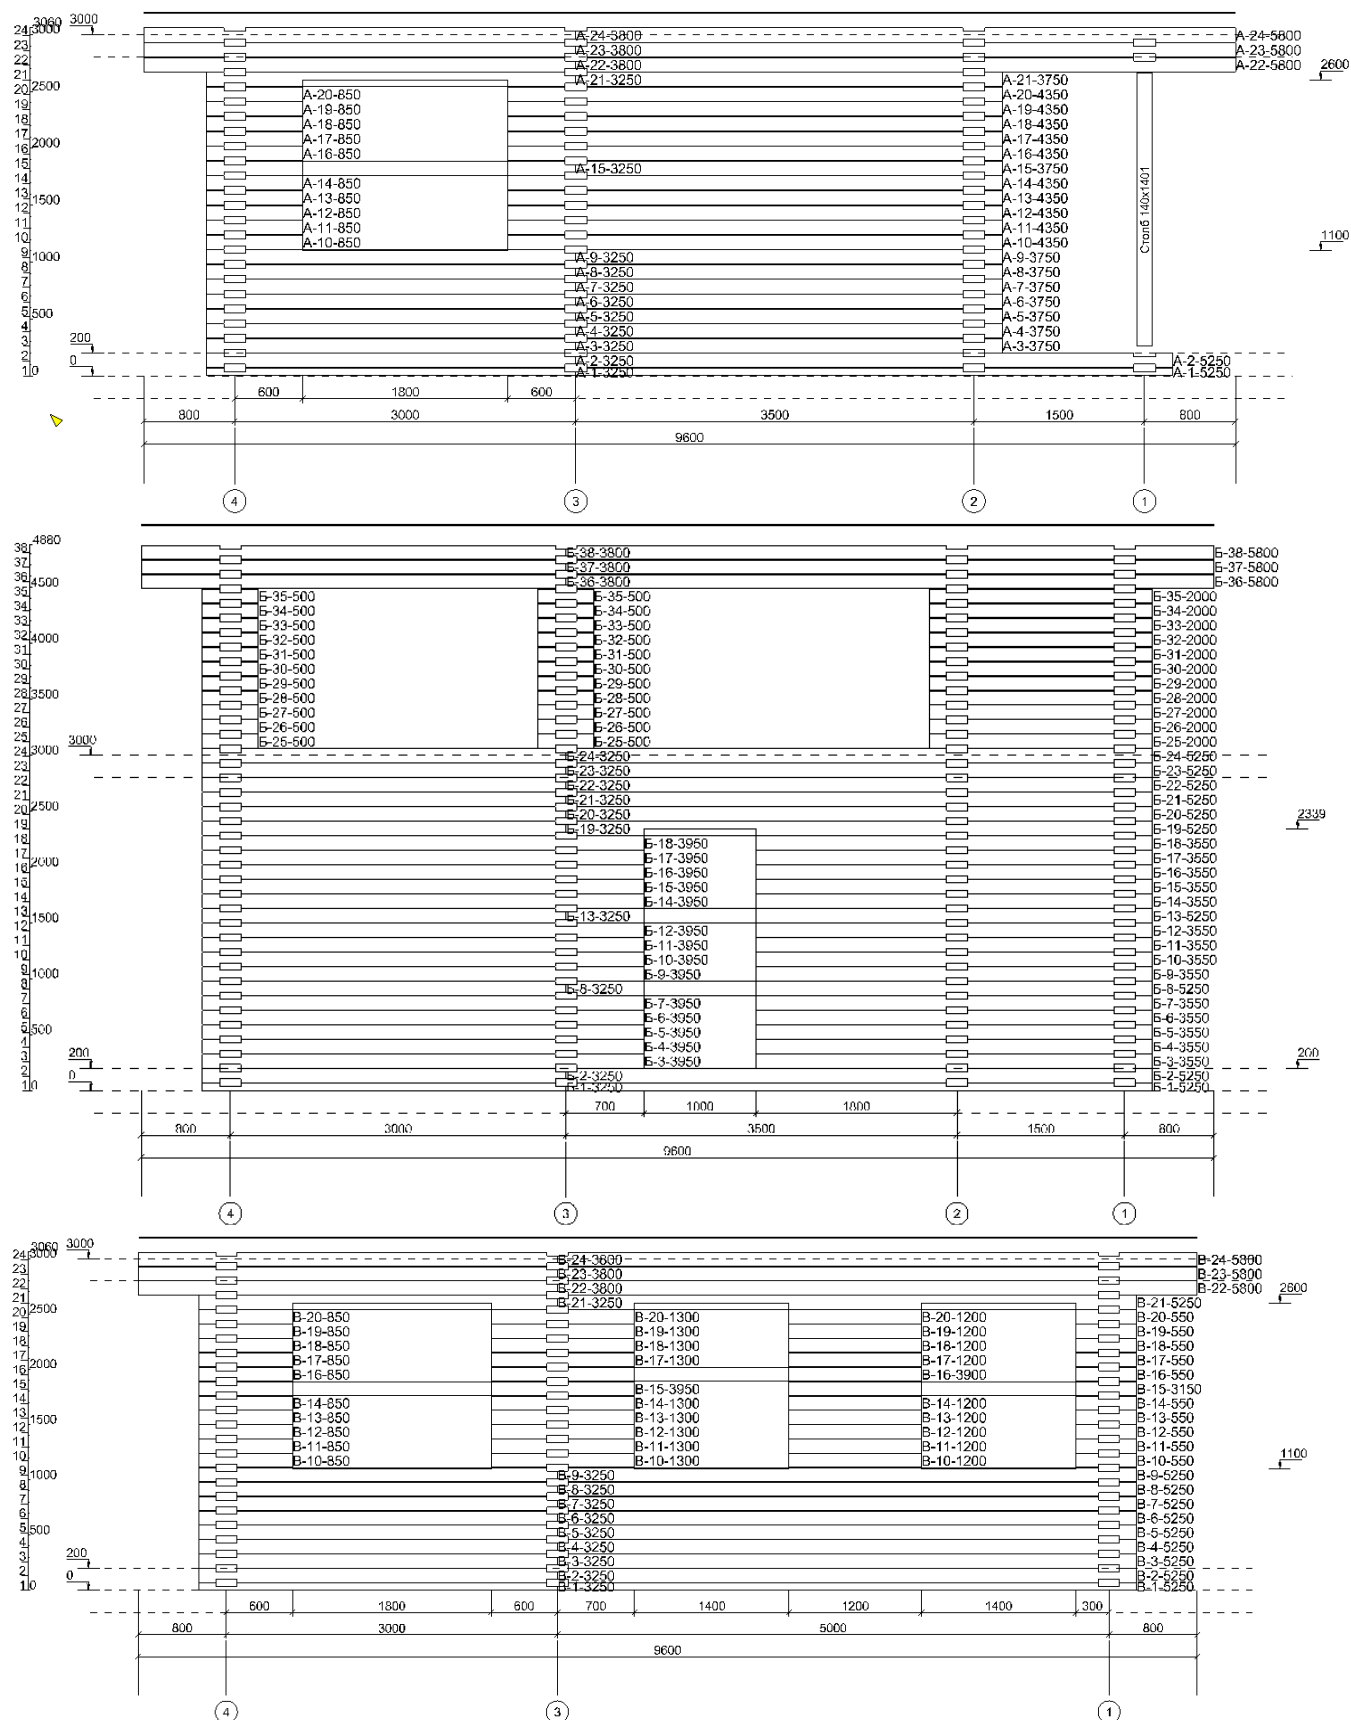

25.05.25-ЭП

Дом из профилированного бруса

Изм.	Колуч.	Лист	№Док.	Подп.	Дата			
Выполнил		Поскотин С.В.			05.25	Лтадия	Лист	Листов
Проверил		Белоглазов А.Д.			05.25		П	21
Директор		Белоглазов А.Д.			05.25	Разрезы стен с высотными отметками		000 "Сямженский лес"